


Flurstück 11/20:	46.163 m <sup>2</sup>
B-Plan:	nicht vorhanden (§34 BauGB)
GRZ= 0,235	7,62 m
GFZ= 0,522	8,41 m
OK Attika GYM	10,21 m
OK Attika GEMS+FKT	
OK Attika SPH	

Die Flurstückgrößen sind auf Grundlage der Flurkarte per CAD zeichnerisch ermittelt.  
Angaben zu Entwässerung, Höhen und Hydranten werden nachgereicht (Haustechnik)

**Legende:**

- Flurstücksgrenze
- Bestand
- Neubau
- Stellplätze
- Stauffläche Baufahrzeuge
- Lagerfläche / Container
- Baustraße
- Aufstellfläche Mobilkran
- Regenwasserrückhaltung
- Wiederherstellende Fläche
- Abbruch
- Bauzaun
- Kran
- Baumfällung
- Frischwasserleitung nicht überbauen

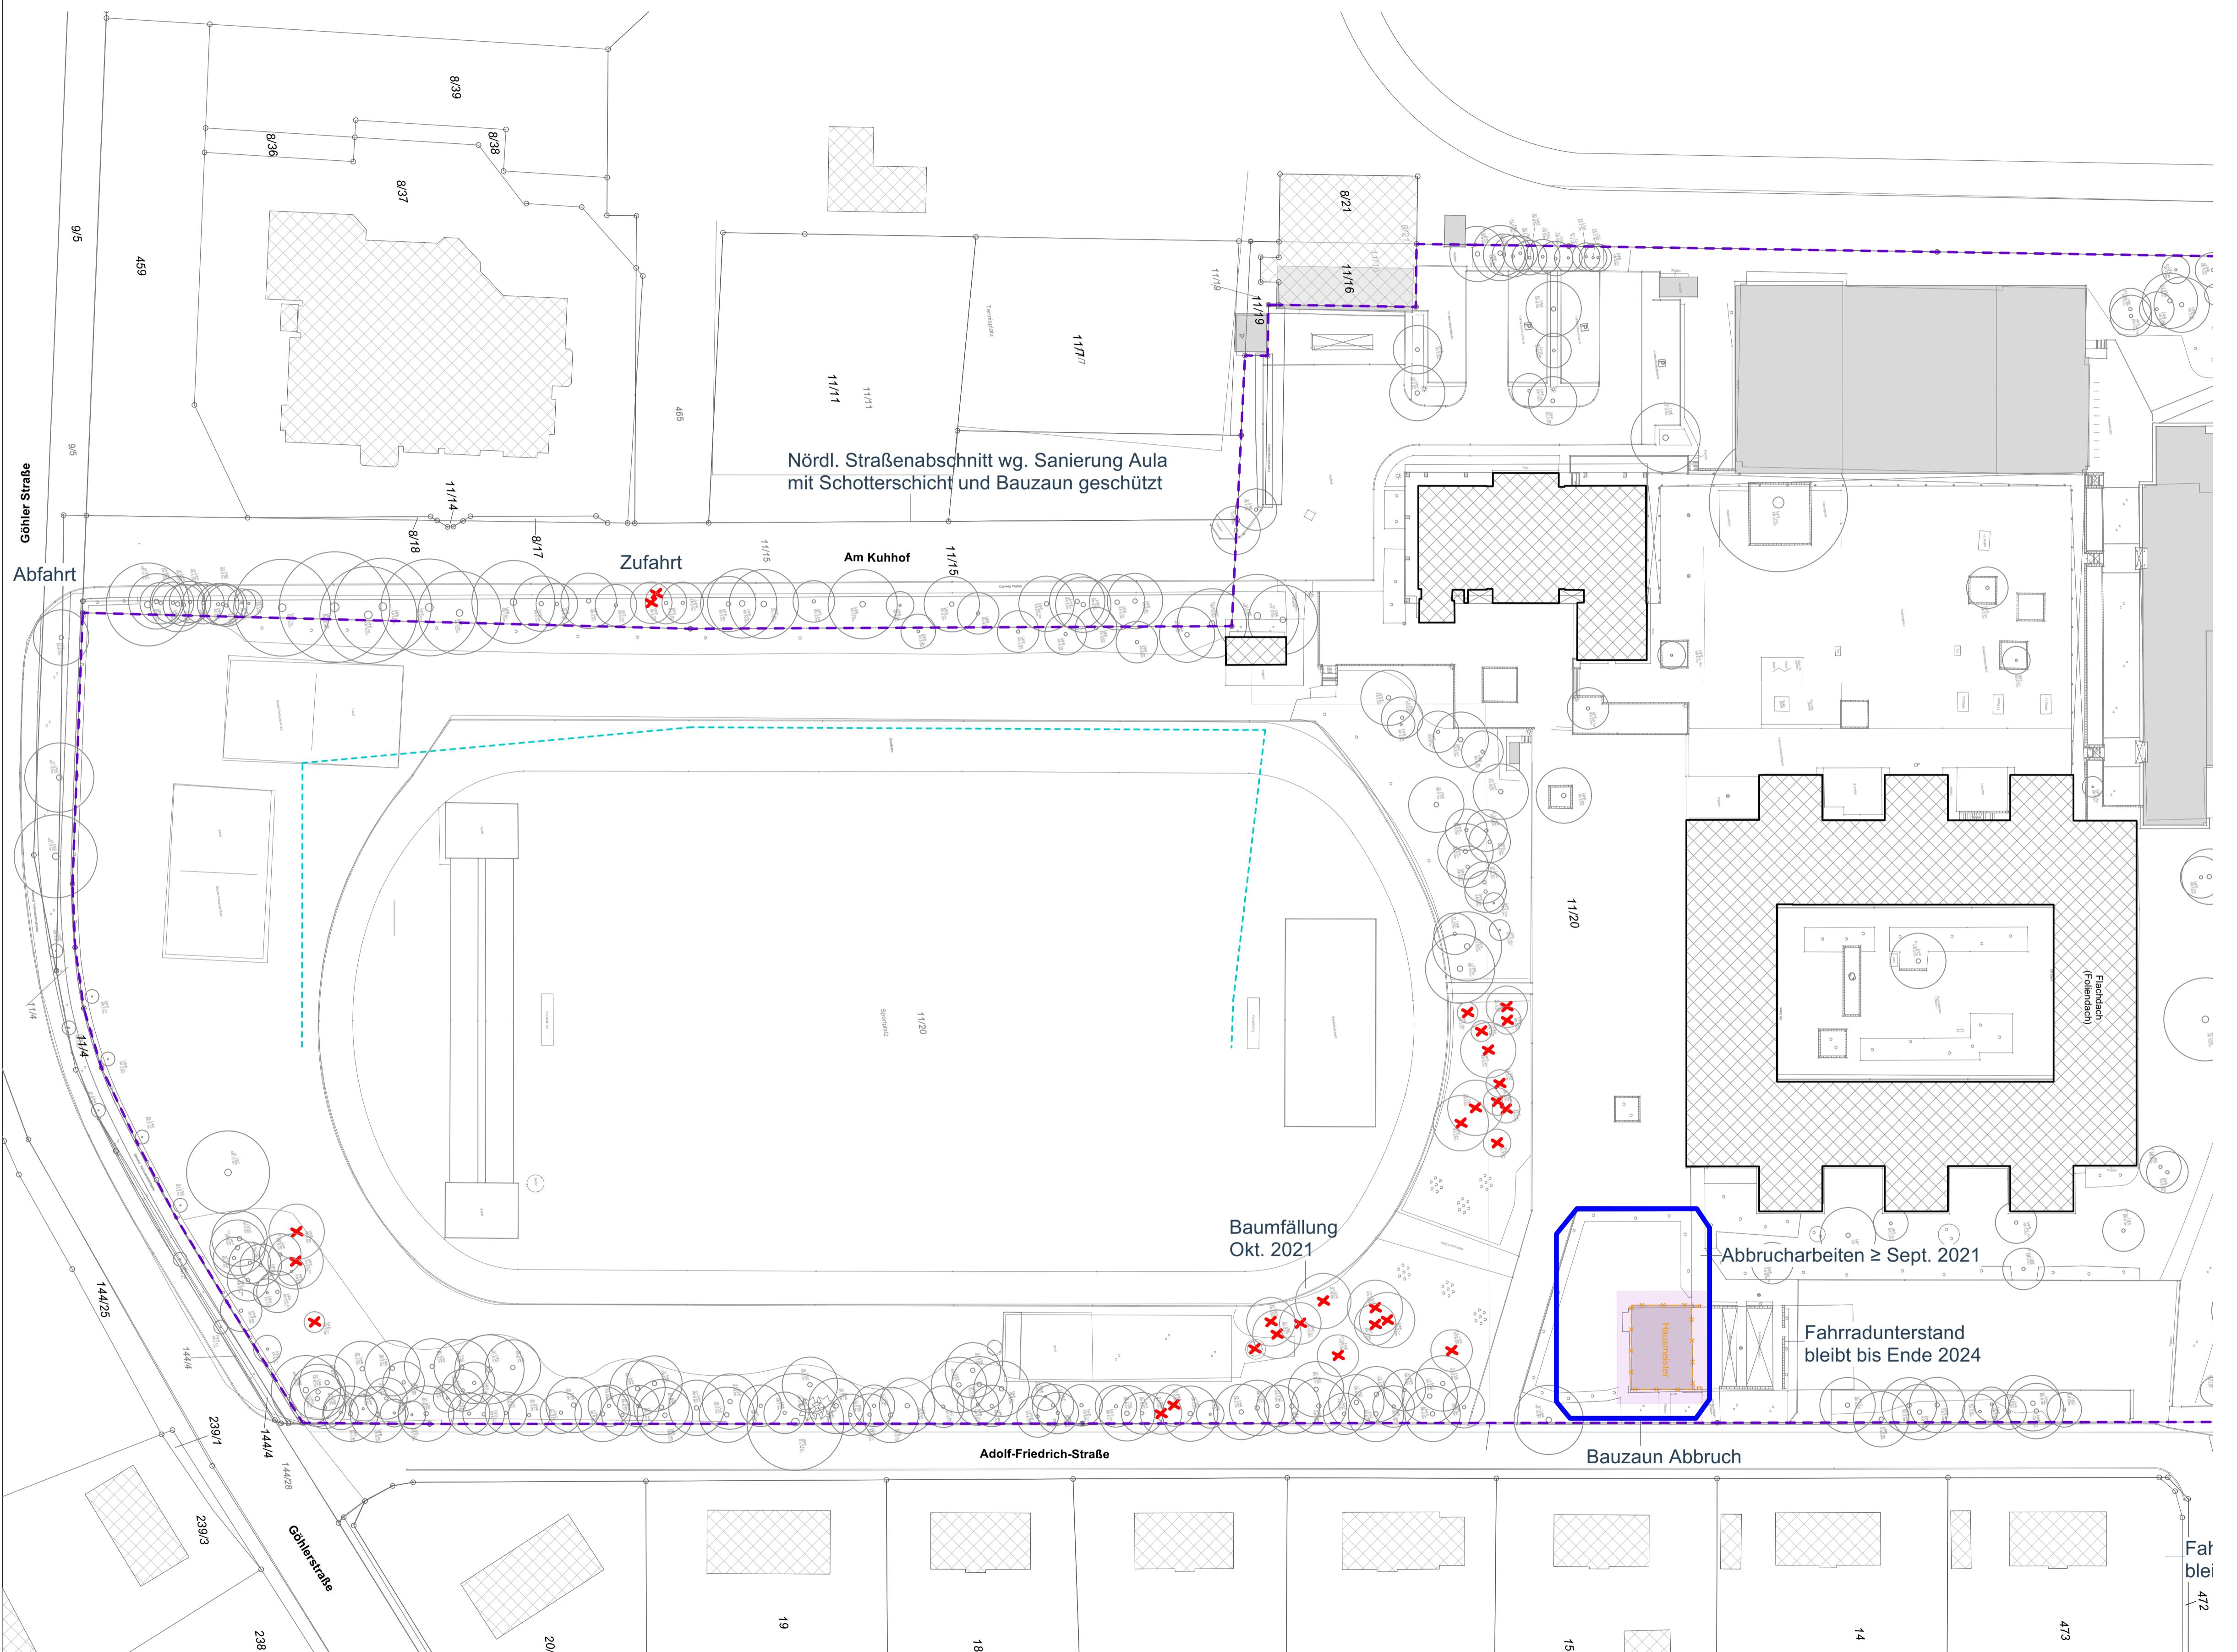

**Bauphase I  
2021**

Projekt	Schulcampus Oldenburg i.H.	Planungsphase
Bauherr	Stadt Oldenburg i.H.	Ausschreibung
	FB 3 - Bau, Umwelt und Liegenschaften	
	Markt 1	
	23758 Oldenburg i.H.	
Darstellung	BE-Plan Bauphase I	Maßstab
	Abbruch, EWK	1:500
Bl.-Nr.	A5Be-0X-DA500-2040	